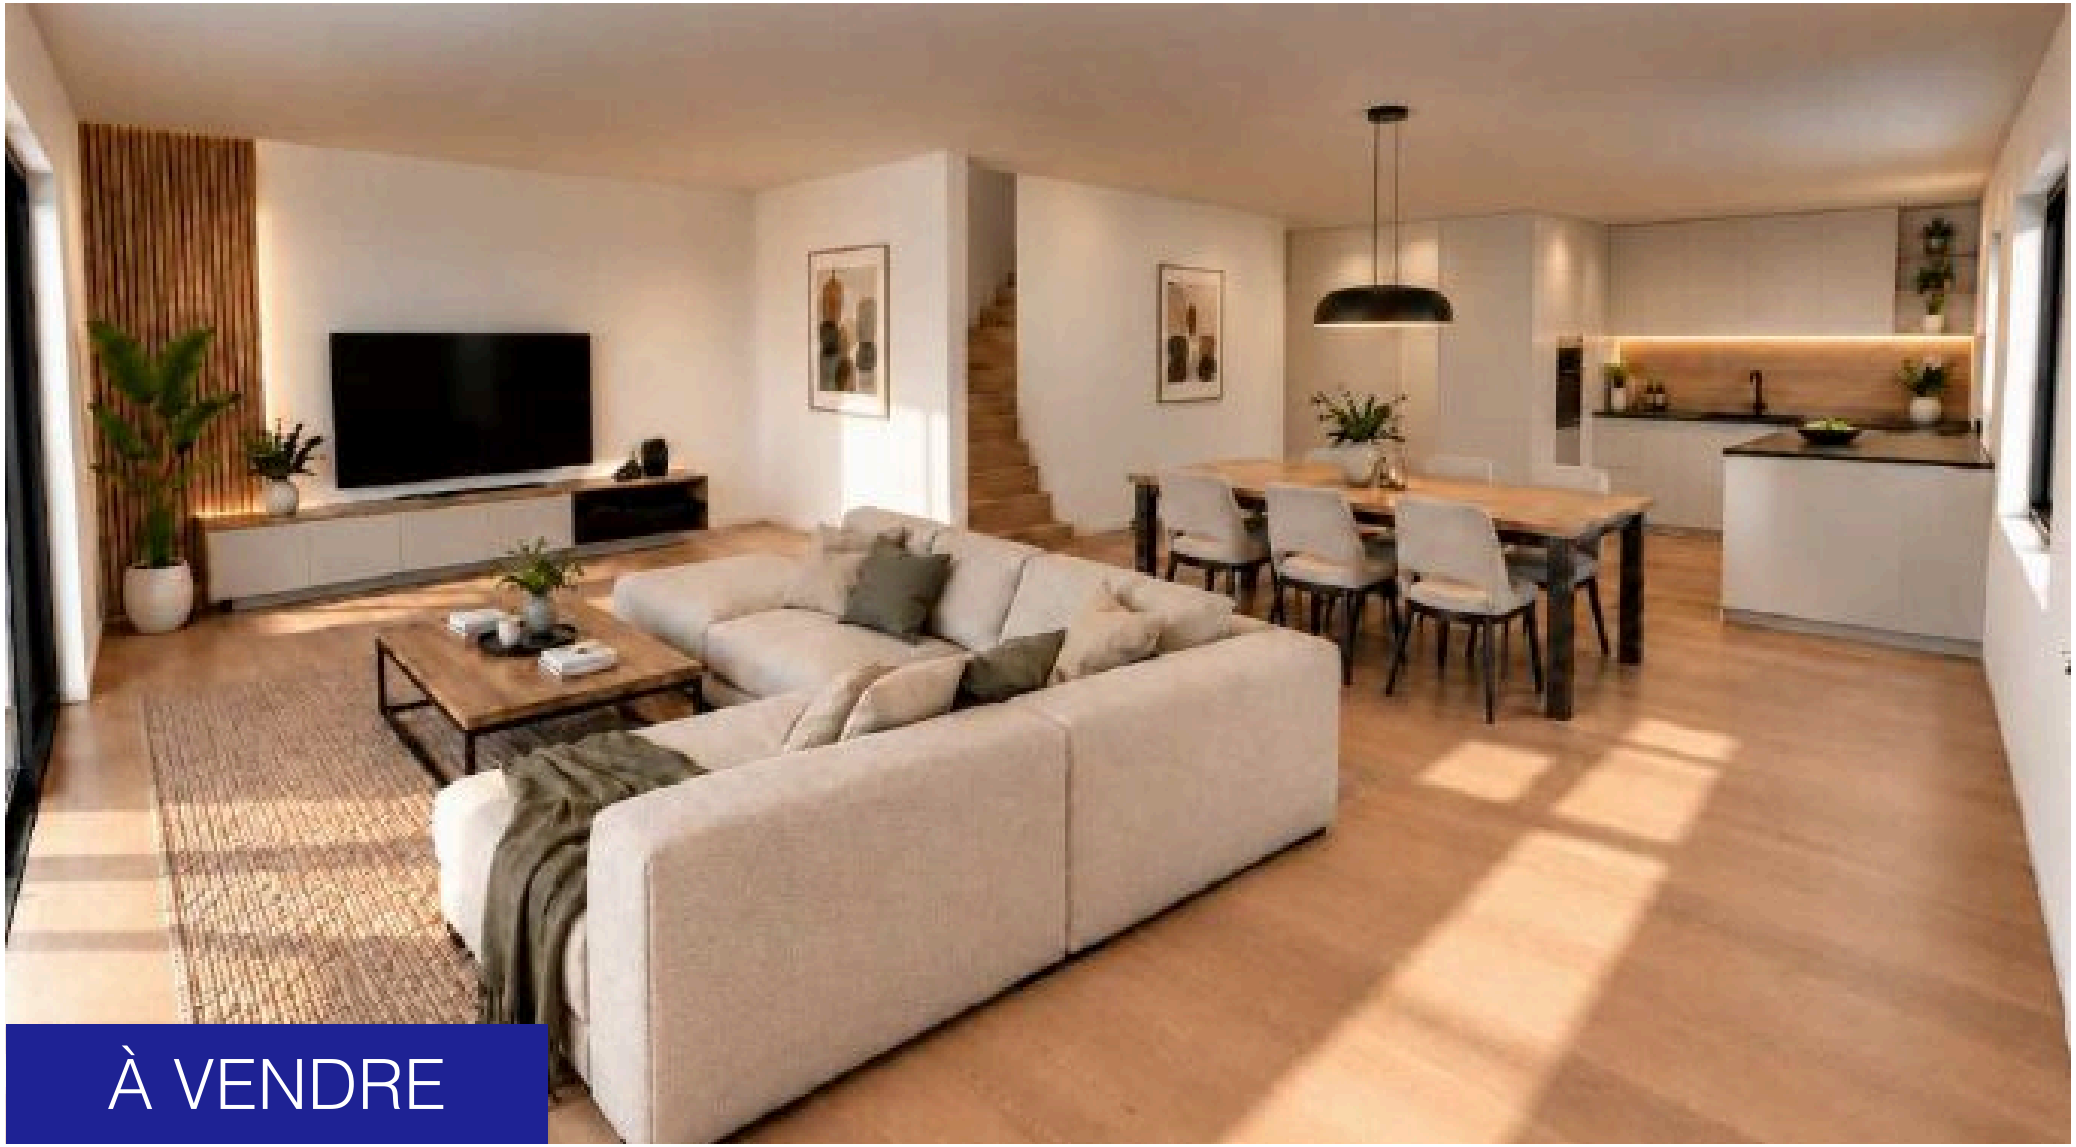


CH-3425 Koppigen, Stöckstrasse

EFH_Koppigen_Süd

CHF 1'185'000.-

wymobilien.ch
Marcel Wyss


Table des matières


Plan de situation	3
Caractéristiques	4
Images	5
Contact	13



Plan de situation

Transports publics	**142 m**	3 min.
Ecole primaire	**207 m**	4 min.
Commerces	**158 m**	3 min.

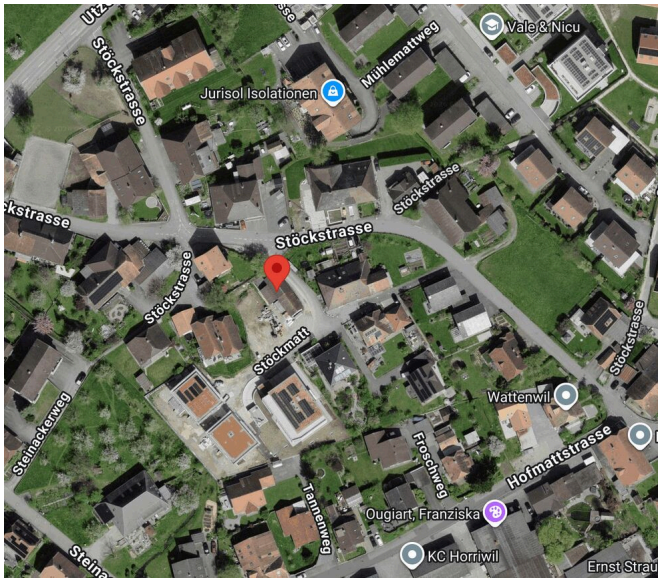

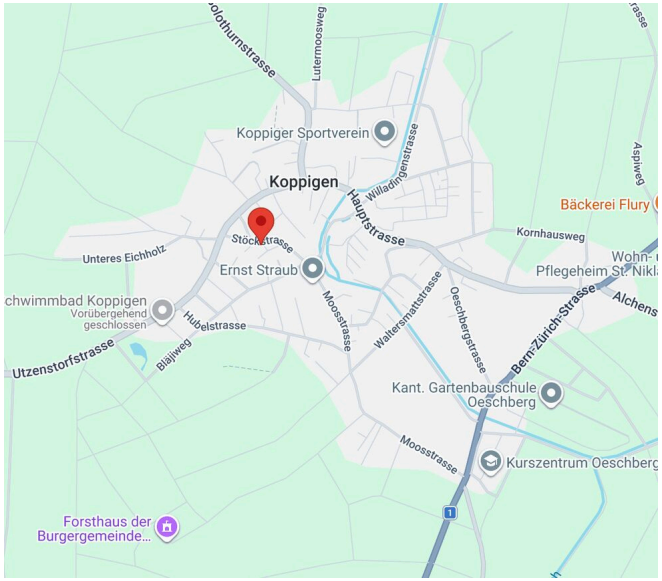

Document non contractuel: 15.11.2026

wymobilien.ch

Caractéristiques

Disponibilité	**A convenir**
Type	**Maison individuelle**
Référence	**EFH_Koppigen_Süd**
Pièces	**5.5**
Chambres	**3**
Sanitaire	**1**
Nombre de WC	**2**
Année de construction	**2027**

Type de chauffage	**Pompe à chaleur air-eau**
Installation chauffage	**Sol**
Eau chaude sanitaire	**Pompe à chaleur air-eau**
Zone de construction	**W2**
Etat du bien	**Nouveau**
Surface habitable	**~ 131 m²**
Surface terrain	**~ 385 m²**

Prix de l'objet	**CHF 1'185'000.-**

Nombre de places de parc

1x Extérieur (incl.)
1x Parking couvert (incl.)

Impôt communal	**165 %**

Document non contractuel: 15.11.2026

wymobilien.ch
Marcel Wyss

Vue intérieure



Essbereich

Document non contractuel: 15.11.2026

wymobilien.ch
Marcel Wyss



Beispiel Zimmer

Plan



SITUATION MST. 1:500

Situ

Document non contractuel: 15.11.2026

wymobilien.ch
Marcel Wyss




ERDGESCHOSSE 1:200

Erd

Document non contractuel: 15.11.2026


wymobilien.ch
Marcel Wyss

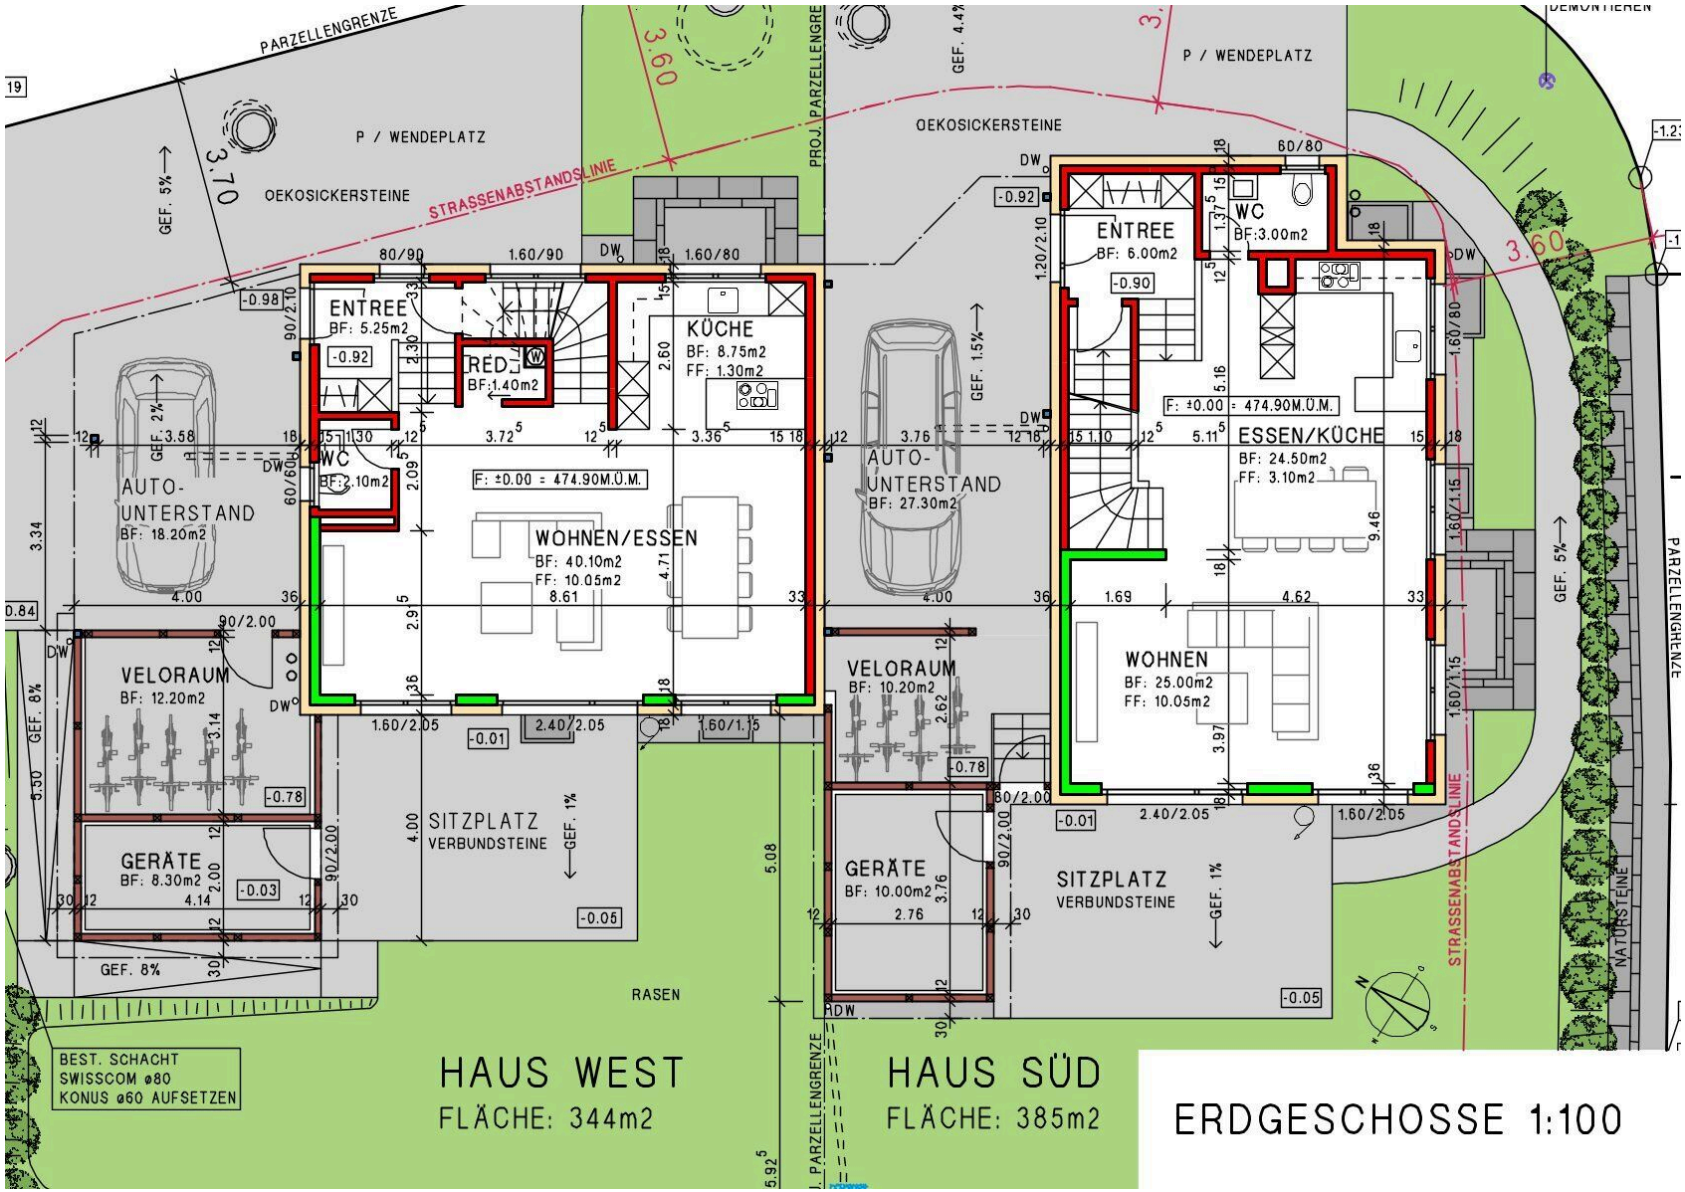

Erdgeschoss

Document non contractuel: 15.11.2026


wymobilien.ch
Marcel Wyss

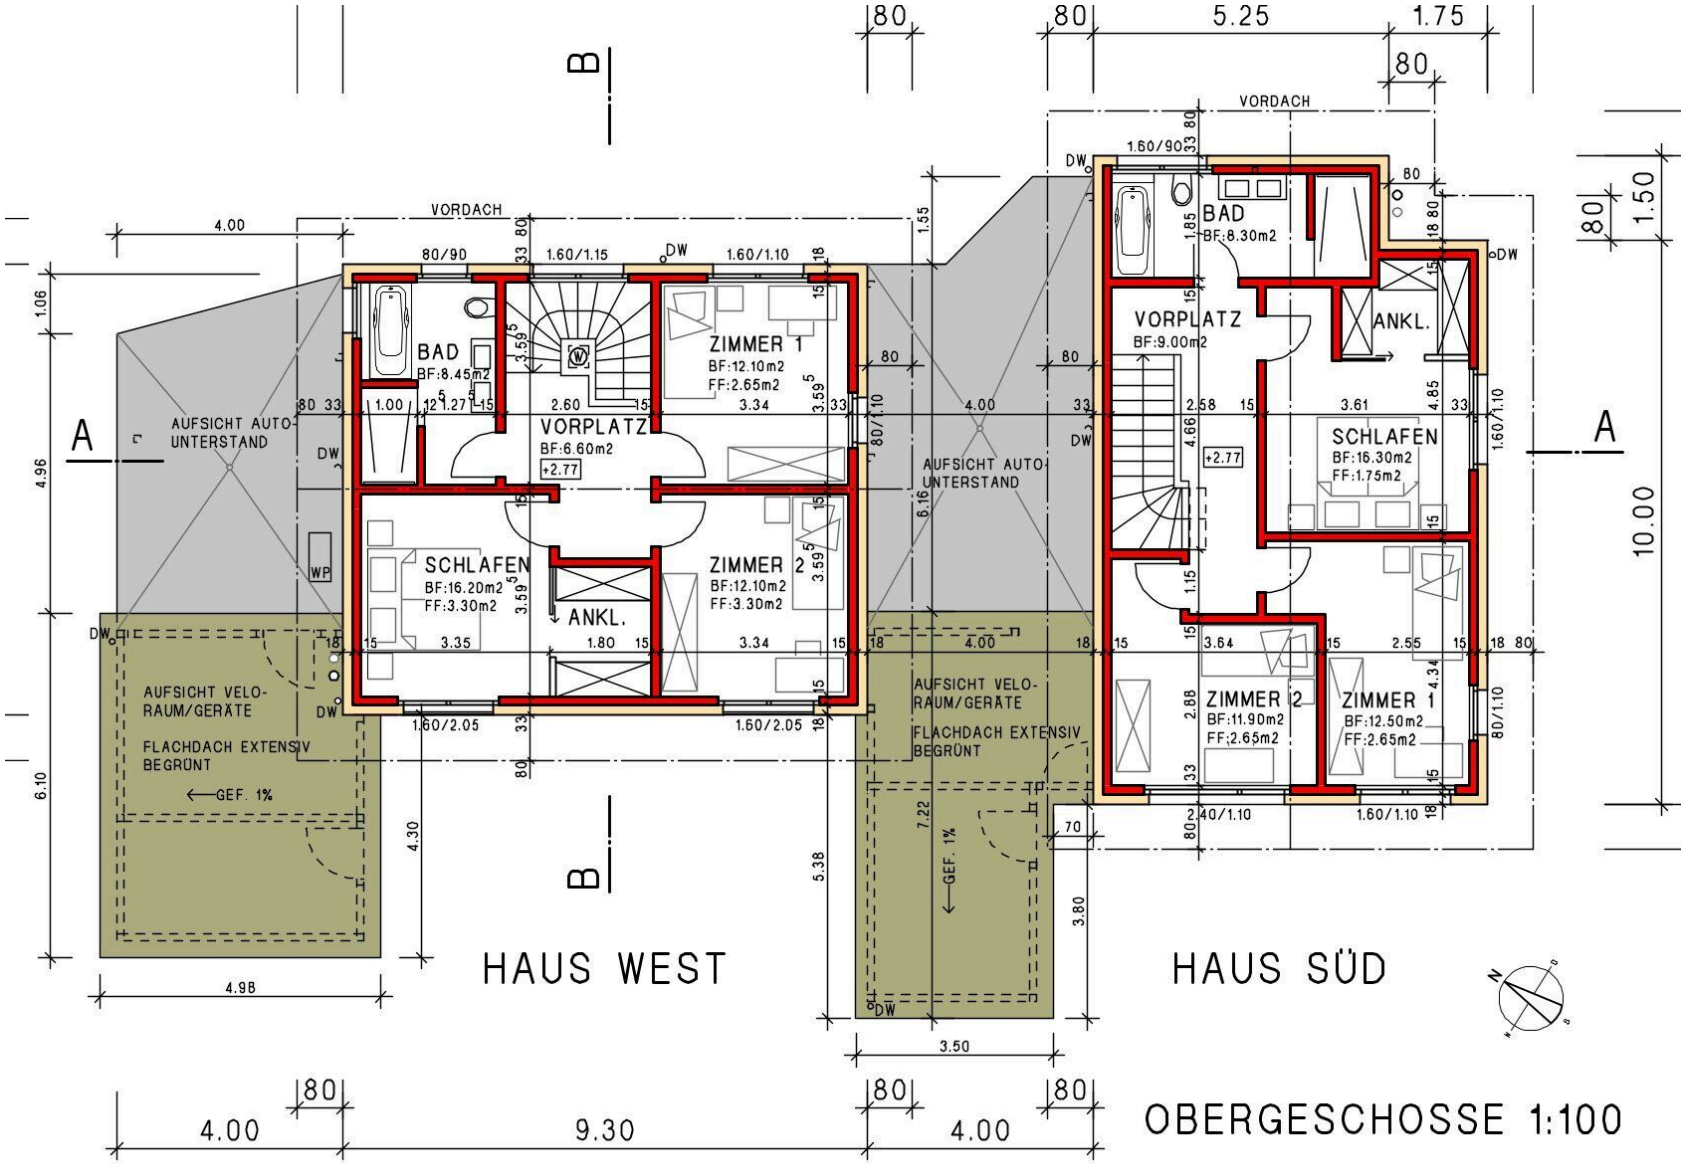

Obergeschoss

Document non contractuel: 15.11.2026

wymobilien.ch
Marcel Wyss

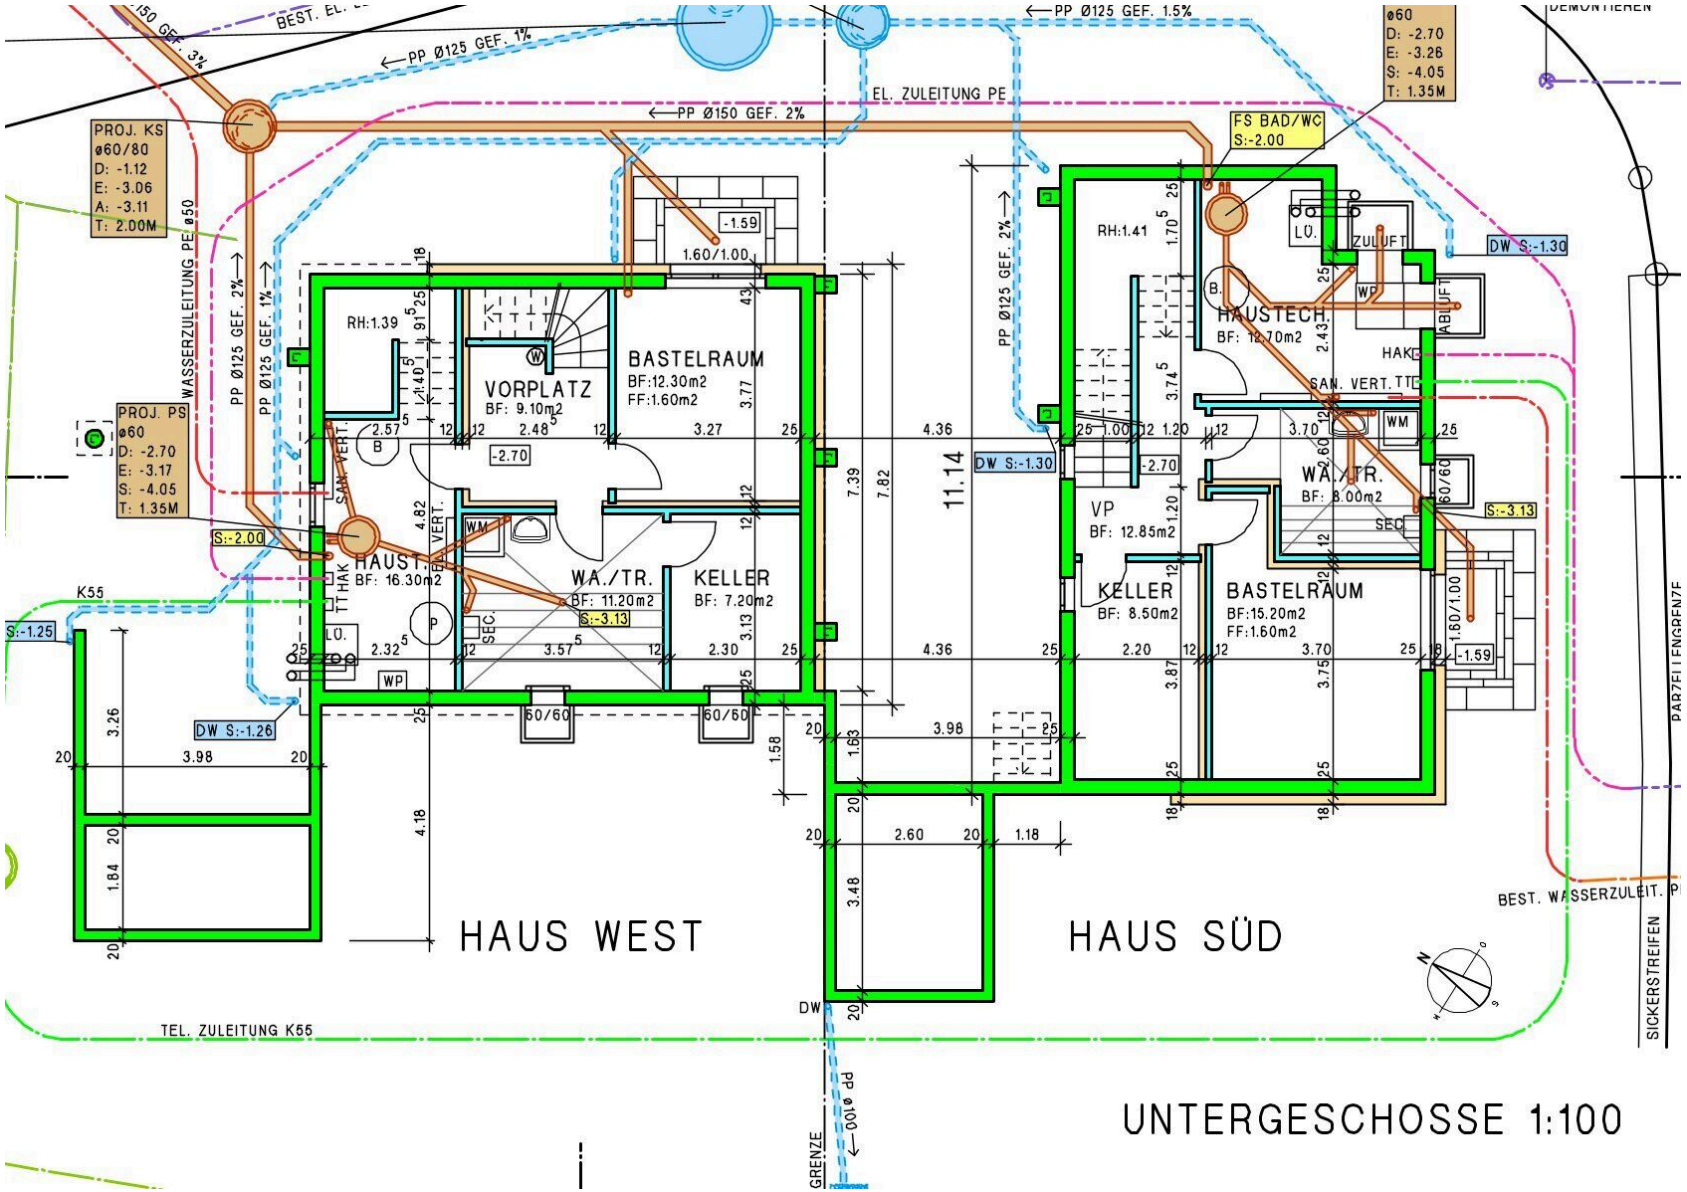

Untergeschoss

Document non contractuel: 15.11.2026

wymobilien.ch
Marcel Wyss

Vue extérieure



Ihr neues Eigenheim

Document non contractuel: 15.11.2026

Contact

Wymobilien, Marcel Wyss

Hauptstrasse 13
3422 Kirchberg BE

Tél.: 034 511 20 25
info@wymobilien.ch
www.wymobilien.ch

Contact visite

wymobilien
Monsieur Marcel Wyss
info@wymobilien.ch
Tél.: 034 511 20 25
Mob.: 079 545 62 76

Notes